
KEYPLAN

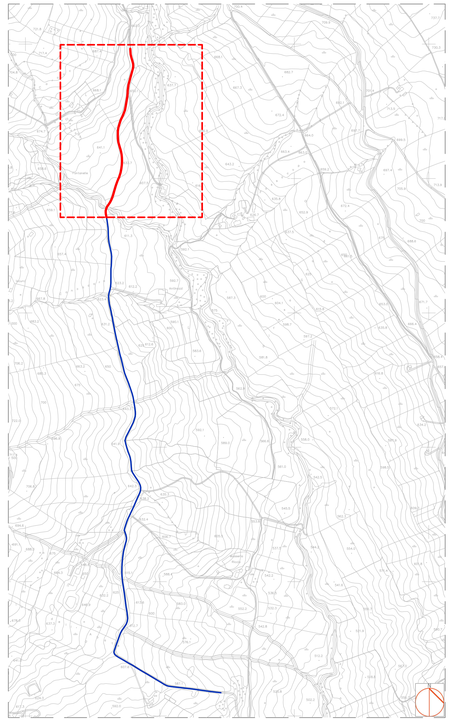

Ministero delle Infrastrutture e dei Trasporti

FSC Fondo per lo Sviluppo e la Coesione

REGIONE CAMPANIA

PIANO OPERATIVO INFRASTRUTTURE FSC 2014-2020
PROGETTO FINANZIATO CON LA DELIBERAZIONE CIPE N.54/2016

Accordo Quadro triennale per l'Affidamento di Servizi di Ingegneria ed Architettura:

Progetto di fattibilità tecnica ed economica e/o progettaz. Definitiva e/o esecutiva e/o attività di supporto per l'esecuzione nella Regione Campania di interventi sui sistemi di mobilità ex Delib. G.R. 104/2018 -109/2018 e ss.mm.ii

Lotto n. 2 - CUP B49J18002160001 - CIG 7518817412

CONTRATTO ATTUATIVO: COMUNE DI CASTELFRANCO IN MISCANO (BN)

TITOLO INTERVENTO: RIQUALIFICAZIONE DELLA VIABILITÀ COMUNALE: VIA SOTTO LE CUPE - LA ZAZZERA

CUP H77H17001490002

Responsabile del procedimento: Arch. Michele De Iura

PROGETTO ESECUTIVO

PROGETTAZIONE A CURA DEL RTI:

MANDATARIA:

ING. D. BONADIES
Via Strada del colle, 1A
06132 Perugia (PG)
P.Iva 02776790541

MANDANTI:

ING. N. SARACA
Via A. Gramsci,34
00197 Roma (RM)
P.Iva 00987261005

ING. D. ROMANO
Via Masone, 5
24121 Bergamo (BG)
P.Iva 02141540167

Responsabile delle integrazioni fra le diverse prestazioni specialistiche: **ING. D. BONADIES**

Elaborato:		data:
T.06.01	Planimetria stato di progetto - Tratto 1.1	MAGGIO 2022
		scala: 1:500

Codice Commessa: 19025


REV.	data	verificato	approvato
00	MAGGIO 2022		D. Bonadies

R.U.P. Arch. Paolo Freschi

Direttore dell'esecuzione del contratto: Ing. Umberto Pisapia

IL PRESENTE DOCUMENTO NON PUO' ESSERE RIPRODOTTO O COMUNICATO A TERZI SENZA PREVENTIVA AUTORIZZAZIONE SCRITTA

PLANIMETRIA STATO DI PROGETTO - TRATTO 1.1 sezioni 1-14

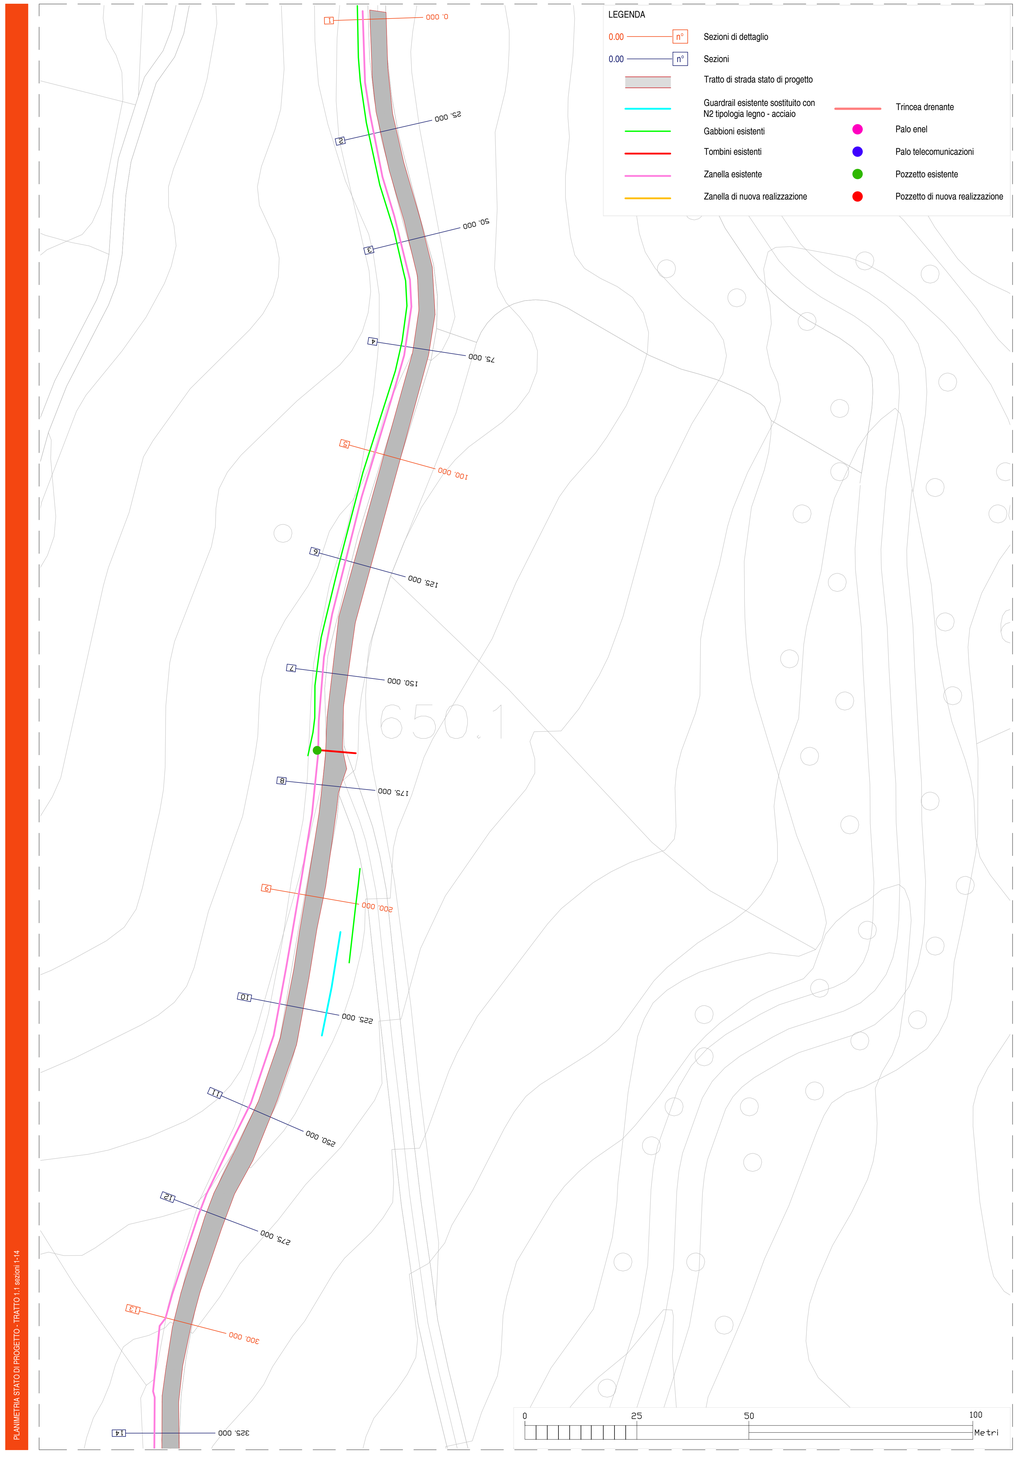

PLANIMETRIA STATO DI PROGETTO - TRATTO 1.1 sezioni 14-27

